


O'CORNER
 Construction de 20 logements BRS
 5 boulevard du Tertre
 44100 NANTES



PLAN DE VENTE
MARS 2025

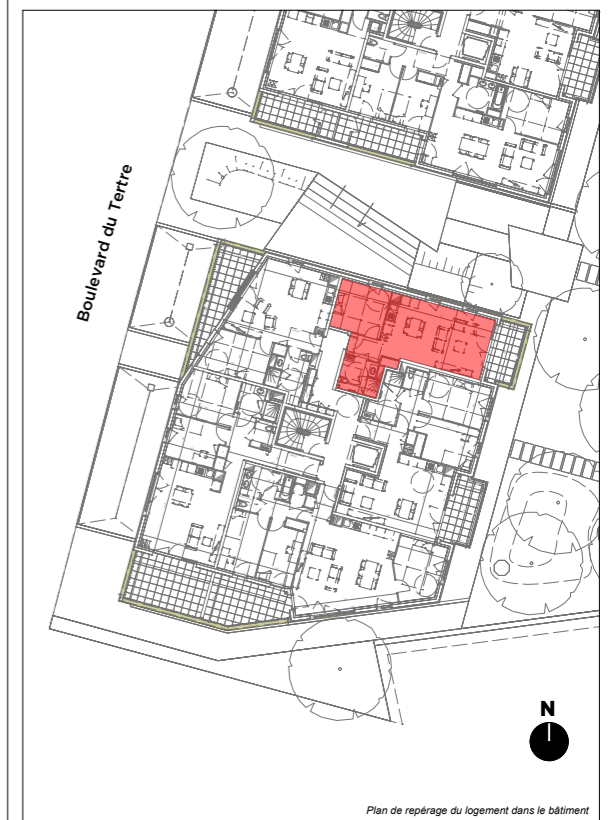


Plan de repérage du logement dans le bâtiment

Bâtiment	F	Niveau	R+2	Logt n°	F-202	Type	2
----------	---	--------	-----	---------	-------	------	---

Pièces	Surfaces habitables
--------	---------------------

Entrée	3.33 m ²
Séjour / Cuisine	28.73 m ²
Chambre	10.98 m ²
SdE	5.40 m ²
SURFACE TOTALE	48.44 m²
Balcon	7 m ²

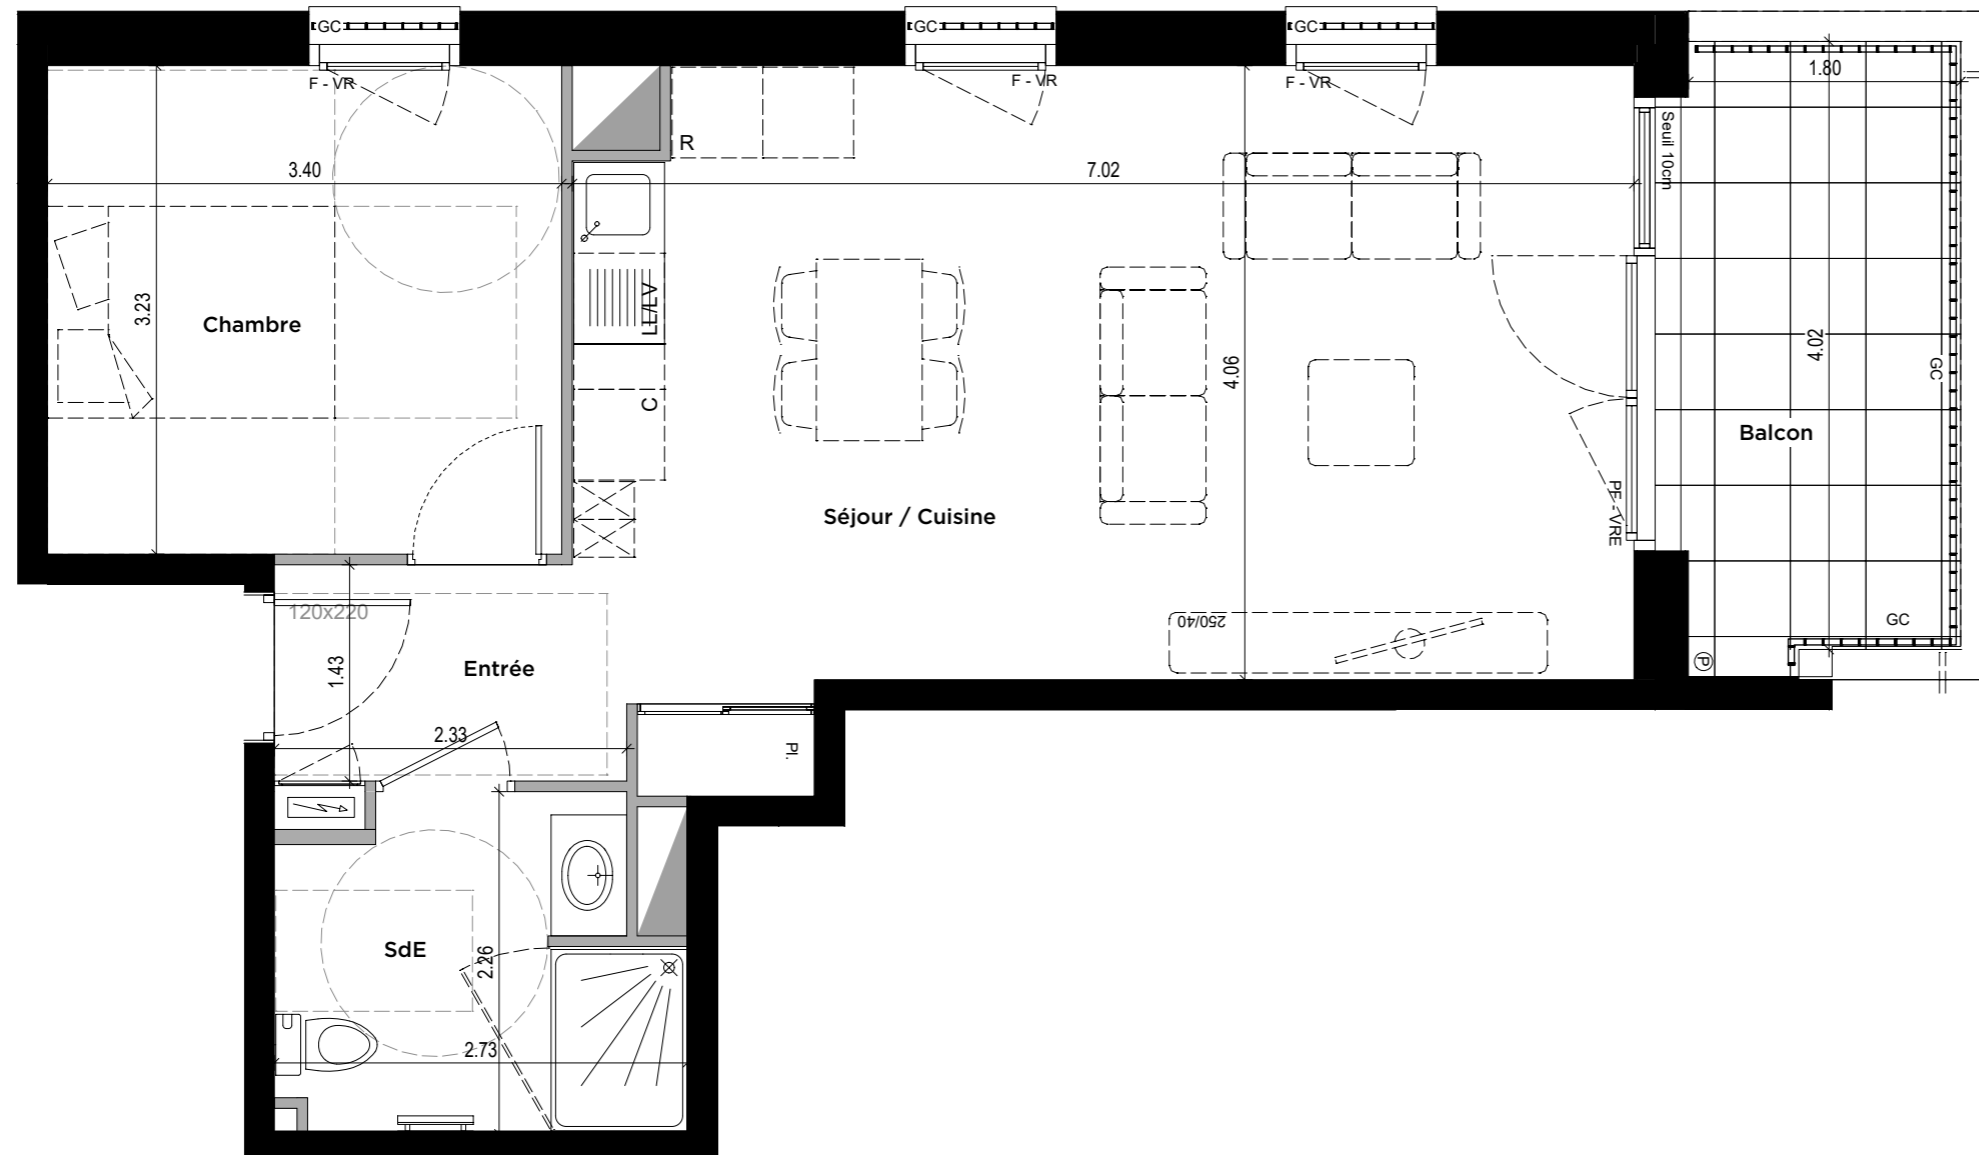

NOTA : Des modifications sont susceptibles d'être apportées à ce plan en fonction des nécessités techniques, administratives ou commerciales de la réalisation, tant en ce qui concerne les dimensions libres que les équipements et réseaux divers. Il est admis une tolérance de 5% dans le calcul de la surface habitable globale. Les retombées, faux-plafonds, ainsi que l'emplacement des équipements sont figurés à titre indicatif.

LEGENDE	
GC : Garde-corps	VR : Volet Roulant
LV : Emplacement Lave Vaisselle	VRE : Volet Roulant Electrique
LL : Emplacement Lave Linge	F : Fenêtre - allège 60cm
R : Emplacement Réfrigérateur	PF : Porte-Fenêtre
C : Emplacement Cuisson	
Pl : Placard	
Tableau électrique	Sèche-serviette
Aires de manoeuvres pour personne à mobilité réduite	Gaine technique
Emplacement possible pour le tri sélectif	Soffite ou faux-plafond (hauteur minimum 2.20m)
	Descente d'eaux pluviales



0 1 2m