


O'CORNER
 Construction de 20 logements BRS
 5 boulevard du Tertre
 44100 NANTES



PLAN DE VENTE
MARS 2025

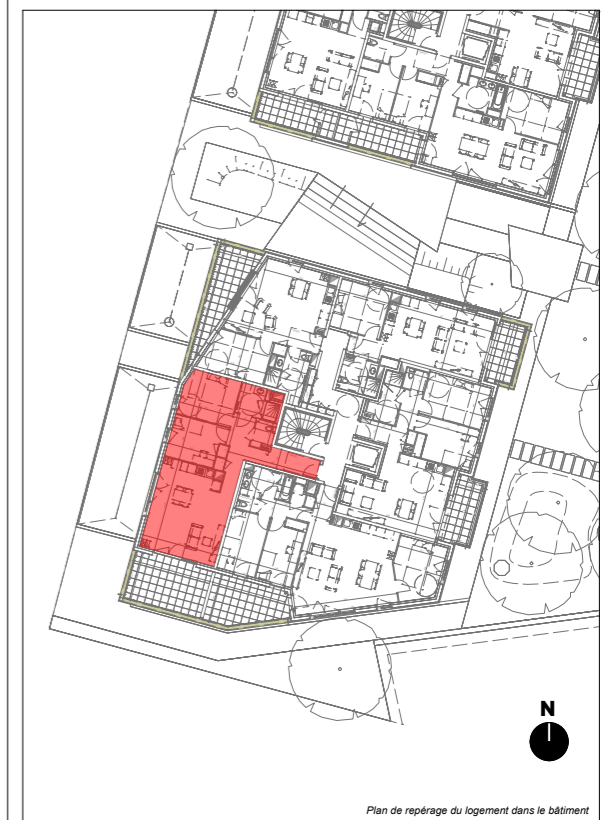


Plan de repérage du logement dans le bâtiment

Bâtiment	F	Niveau	R+3	Logt n°	F-305	Type	3
----------	---	--------	-----	---------	-------	------	---

Pièces	Surfaces habitables
--------	---------------------

Entrée	12.29 m ²
Séjour / Cuisine	30.31 m ²
Chambre 1	11.13 m ²
Chambre 2	10.19 m ²
SdE	4.69 m ²
WC	2.20 m ²
SURFACE TOTALE	70.81 m²

Balcon	16.50 m ²
--------	----------------------

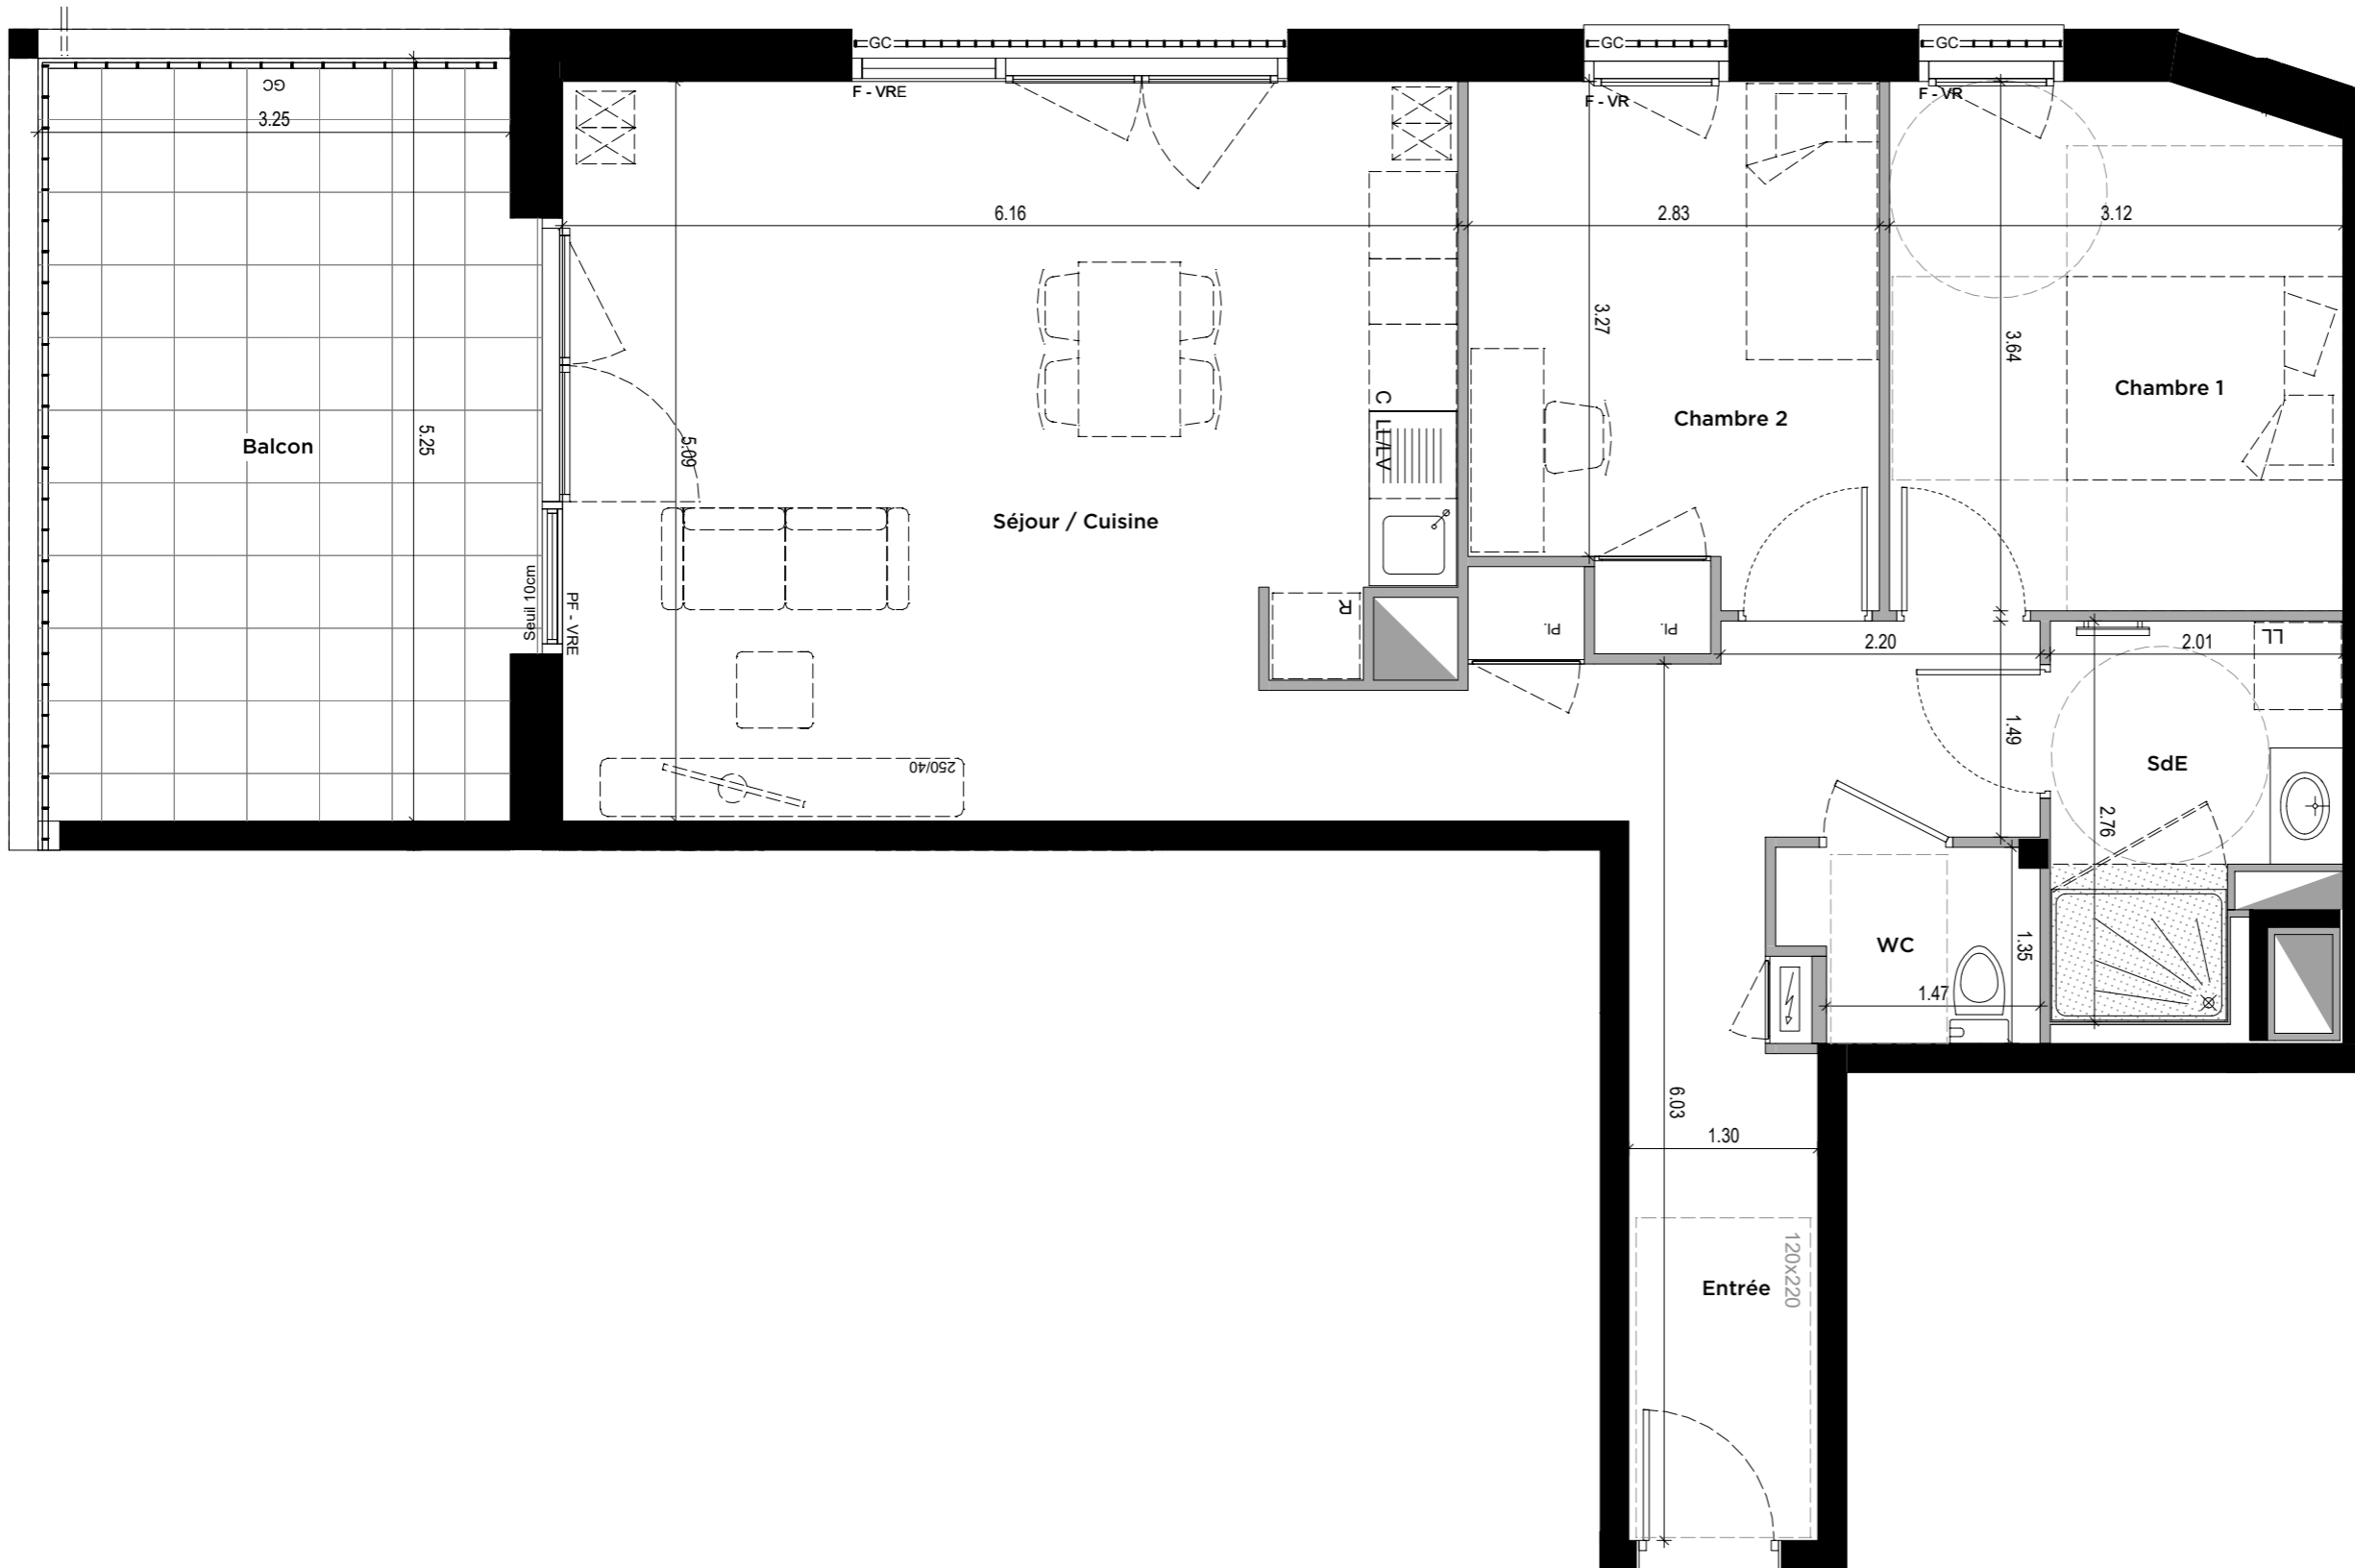

NOTA : Des modifications sont susceptibles d'être apportées à ce plan en fonction des nécessités techniques, administratives ou commerciales de la réalisation, tant en ce qui concerne les dimensions libres que les équipements et réseaux divers. Il est admis une tolérance de 5% dans le calcul de la surface habitable globale. Les retombées, faux-plafonds, ainsi que l'emplacement des équipements sont figurés à titre indicatif.

LEGENDE

GC : Garde-corps	VR : Volet Roulant	Tableau électrique	Sèche-serviette	Soffite ou faux-plafond (hauteur minimum 2.20m)
LV : Emplacement Lave Vaisselle	VRE : Volet Roulant Electrique	Aires de manoeuvres pour personne à mobilité réduite	Gaine technique	Descente d'eaux pluviales
LL : Emplacement Lave Linge	F : Fenêtre - allège 60cm	Emplacement possible pour le tri sélectif		
R : Emplacement Réfrigérateur	PF : Porte-Fenêtre			
C : Emplacement Cuisson				
Pl : Placard				

