


O'CORNER
 Construction de 20 logements BRS
 5 boulevard du Tertre
 44100 NANTES



PLAN DE VENTE
MARS 2025

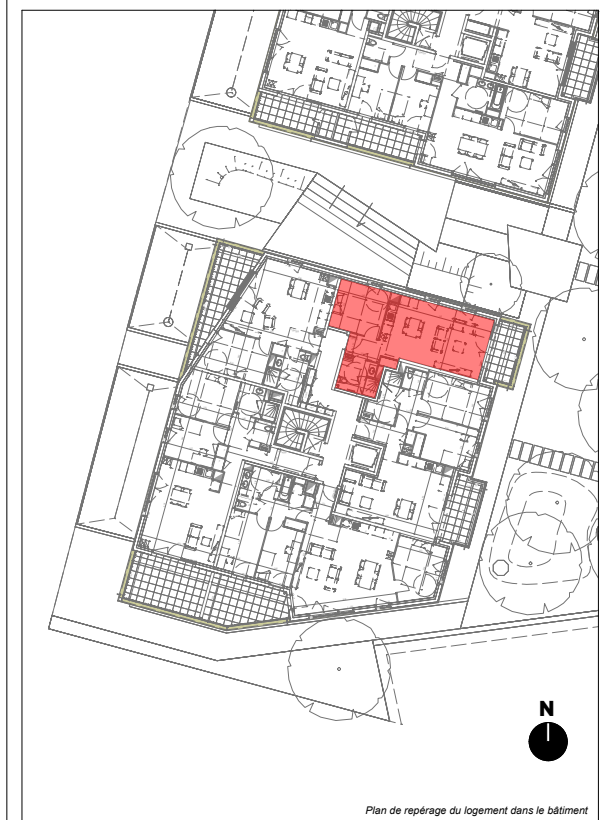


Plan de repérage du logement dans le bâtiment

Bâtiment	F	Niveau	R+4	Logt n°	F-402	Type	2
----------	---	--------	-----	---------	-------	------	---

Pièces	Surfaces habitables
--------	---------------------

Entrée	3.35 m ²
Séjour / Cuisine	28.71 m ²
Chambre	10.98 m ²
SdE	5.40 m ²
SURFACE TOTALE	48.44 m²
Balcon	7 m ²

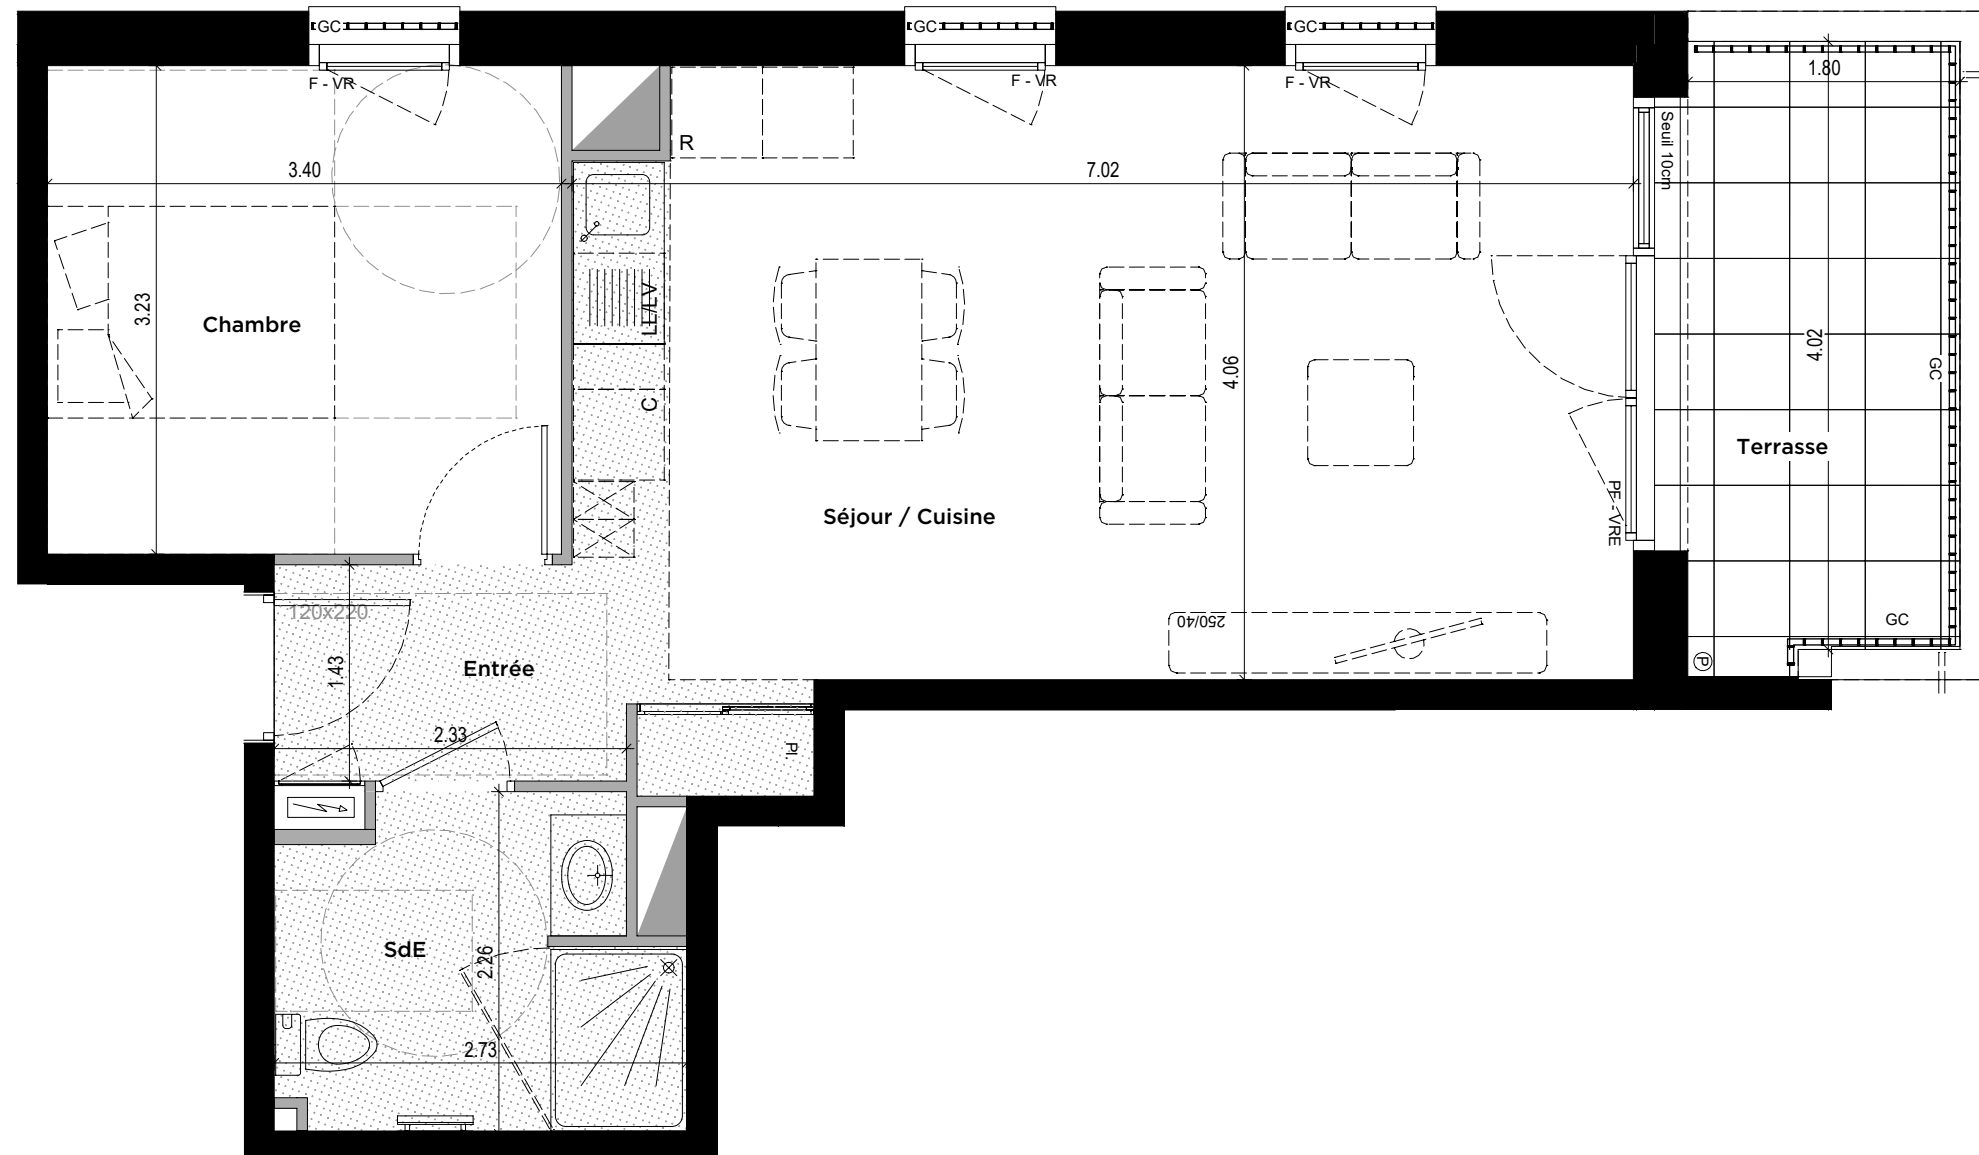



NOTA : Des modifications sont susceptibles d'être apportées à ce plan en fonction des nécessités techniques, administratives ou commerciales de la réalisation, tant en ce qui concerne les dimensions libres que les équipements et réseaux divers. Il est admis une tolérance de 5% dans le calcul de la surface habitable globale. Les retombées, faux-plafonds, ainsi que l'emplacement des équipements sont figurés à titre indicatif.

LEGENDE

GC : Garde-corps
 LV : Emplacement Lave Vaisselle
 LL : Emplacement Lave Linge
 R : Emplacement Réfrigérateur
 C : Emplacement Cuisson
 PI : Placard

VR : Volet Roulant
 VRE : Volet Roulant Electrique
 F : Fenêtre - allège 60cm
 PF : Porte-Fenêtre

Emplacement possible pour le tri sélectif

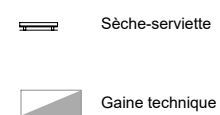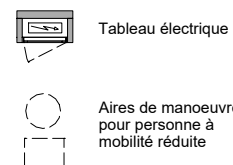

Soffite ou faux-plafond (hauteur minimum 2.20m)
 Descente d'eaux pluviales



0 1 2m