


PLAN DE COMMERCIALISATION (LIBRE)

"ST'ILE" 18 Rue Gaetan Rondeau - Nantes

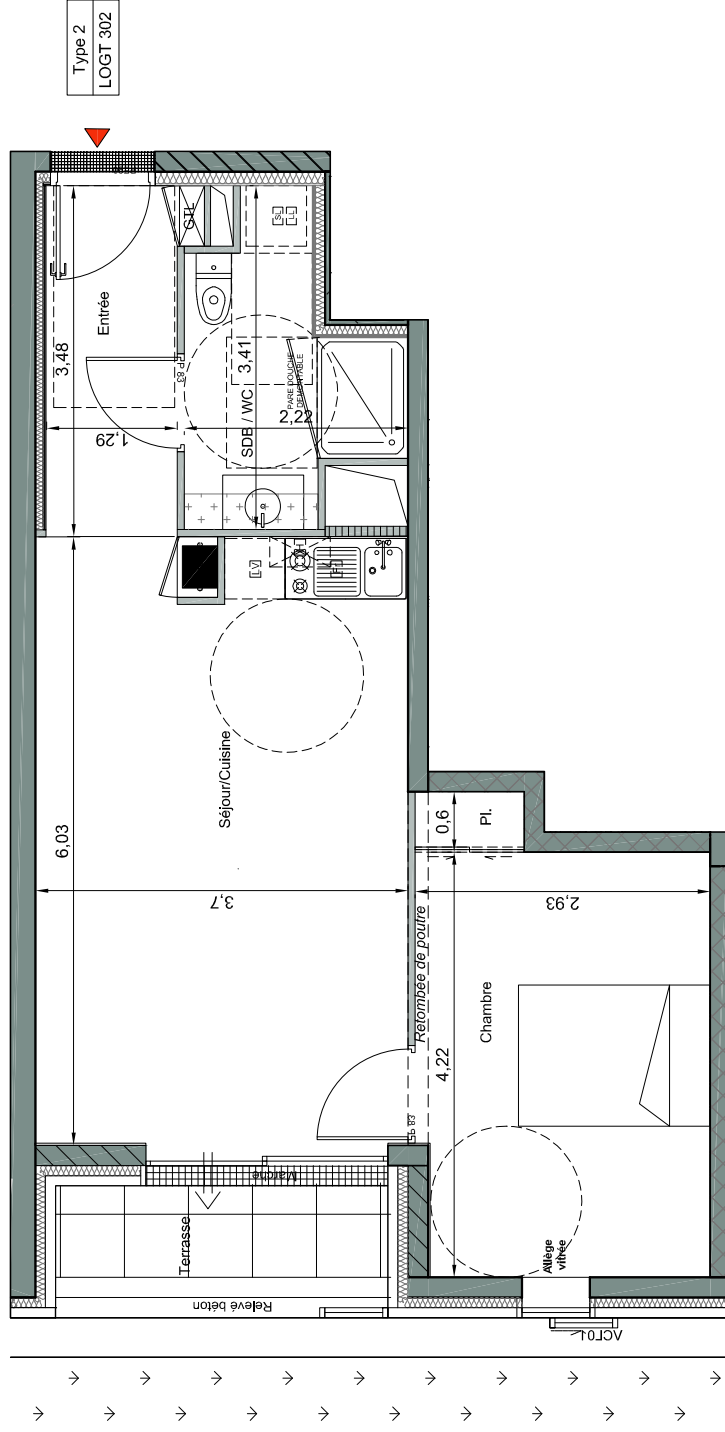

Type 2
LOGT 302



PLAN DE REPERAGE - SANS ECHELLE
 Date du plan : Mars 2018

Type 2	R+3	LOGEMENT 302
--------	-----	--------------

PIECES	SURFACES HABITABLES
Entrée	4.5 m ²
Séjour/Cuisine	21.9 m ²
Chambre Incl. Placard	12.8 m ²
SDB / WC	5.1 m ²

TOTAL	44.3 m ²
Terrasse	3.1 m ²

LEGENDE

	Gaine Technique		Store manuel
	Soffite ou Faux Plafond		Volet coulissant
	Tableau Electrique		Panneau vitré coulissant

NOTA :
 Le présent document est établi sur la base du dossier d'études et pourra subir des adaptations dimensionnelles, techniques et d'organisation afin de répondre aux contraintes induites par les études détaillées d'exécution. Les poutres, poteaux, soffites et faux-plafonds n'apparaissent donc pas systématiquement. Les éléments de mobilier, meubles, et plans de travaux, ne sont qu'à titre indicatif.

