


RUE DE LA PAPOTIERE

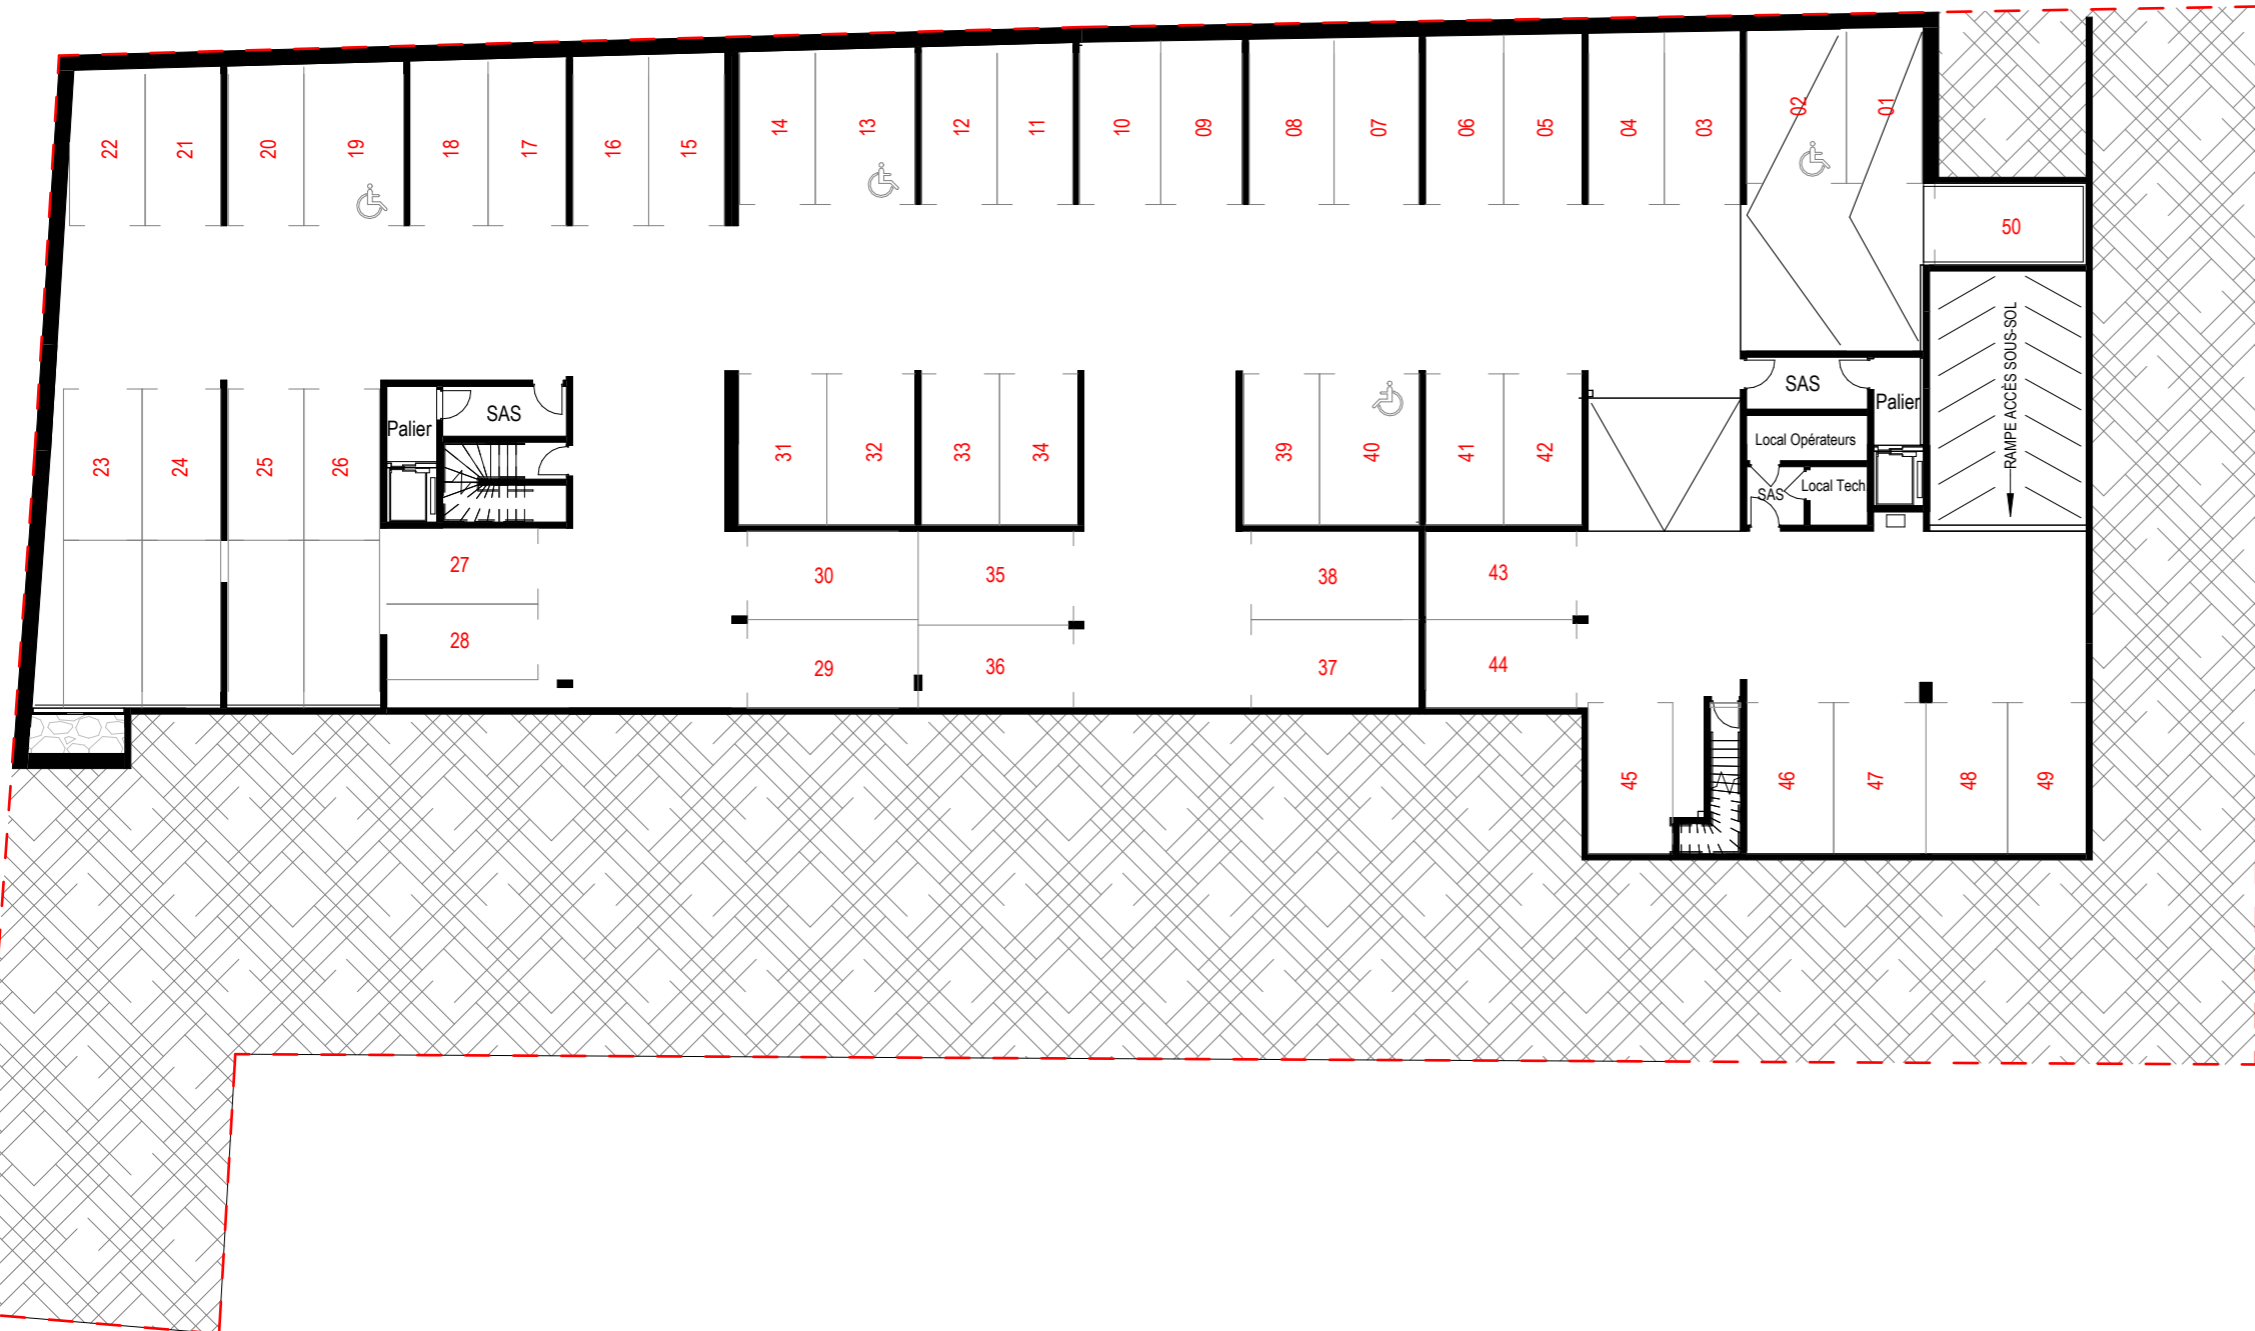

2,4,6 rue de la Papotière
ZAC DOULON GOHARD
44300 NANTES

PLAN DE VENTE

Indice : A

Date : 21/03/25

PLAN DU NIVEAU SOUS-SOL

