


2,4,6 rue de la Papotière
ZAC DOULON GOHARD
44300 NANTES

PLAN DE VENTE

Indice : A

Date : 21/03/25

PLAN DU NIVEAU RDC

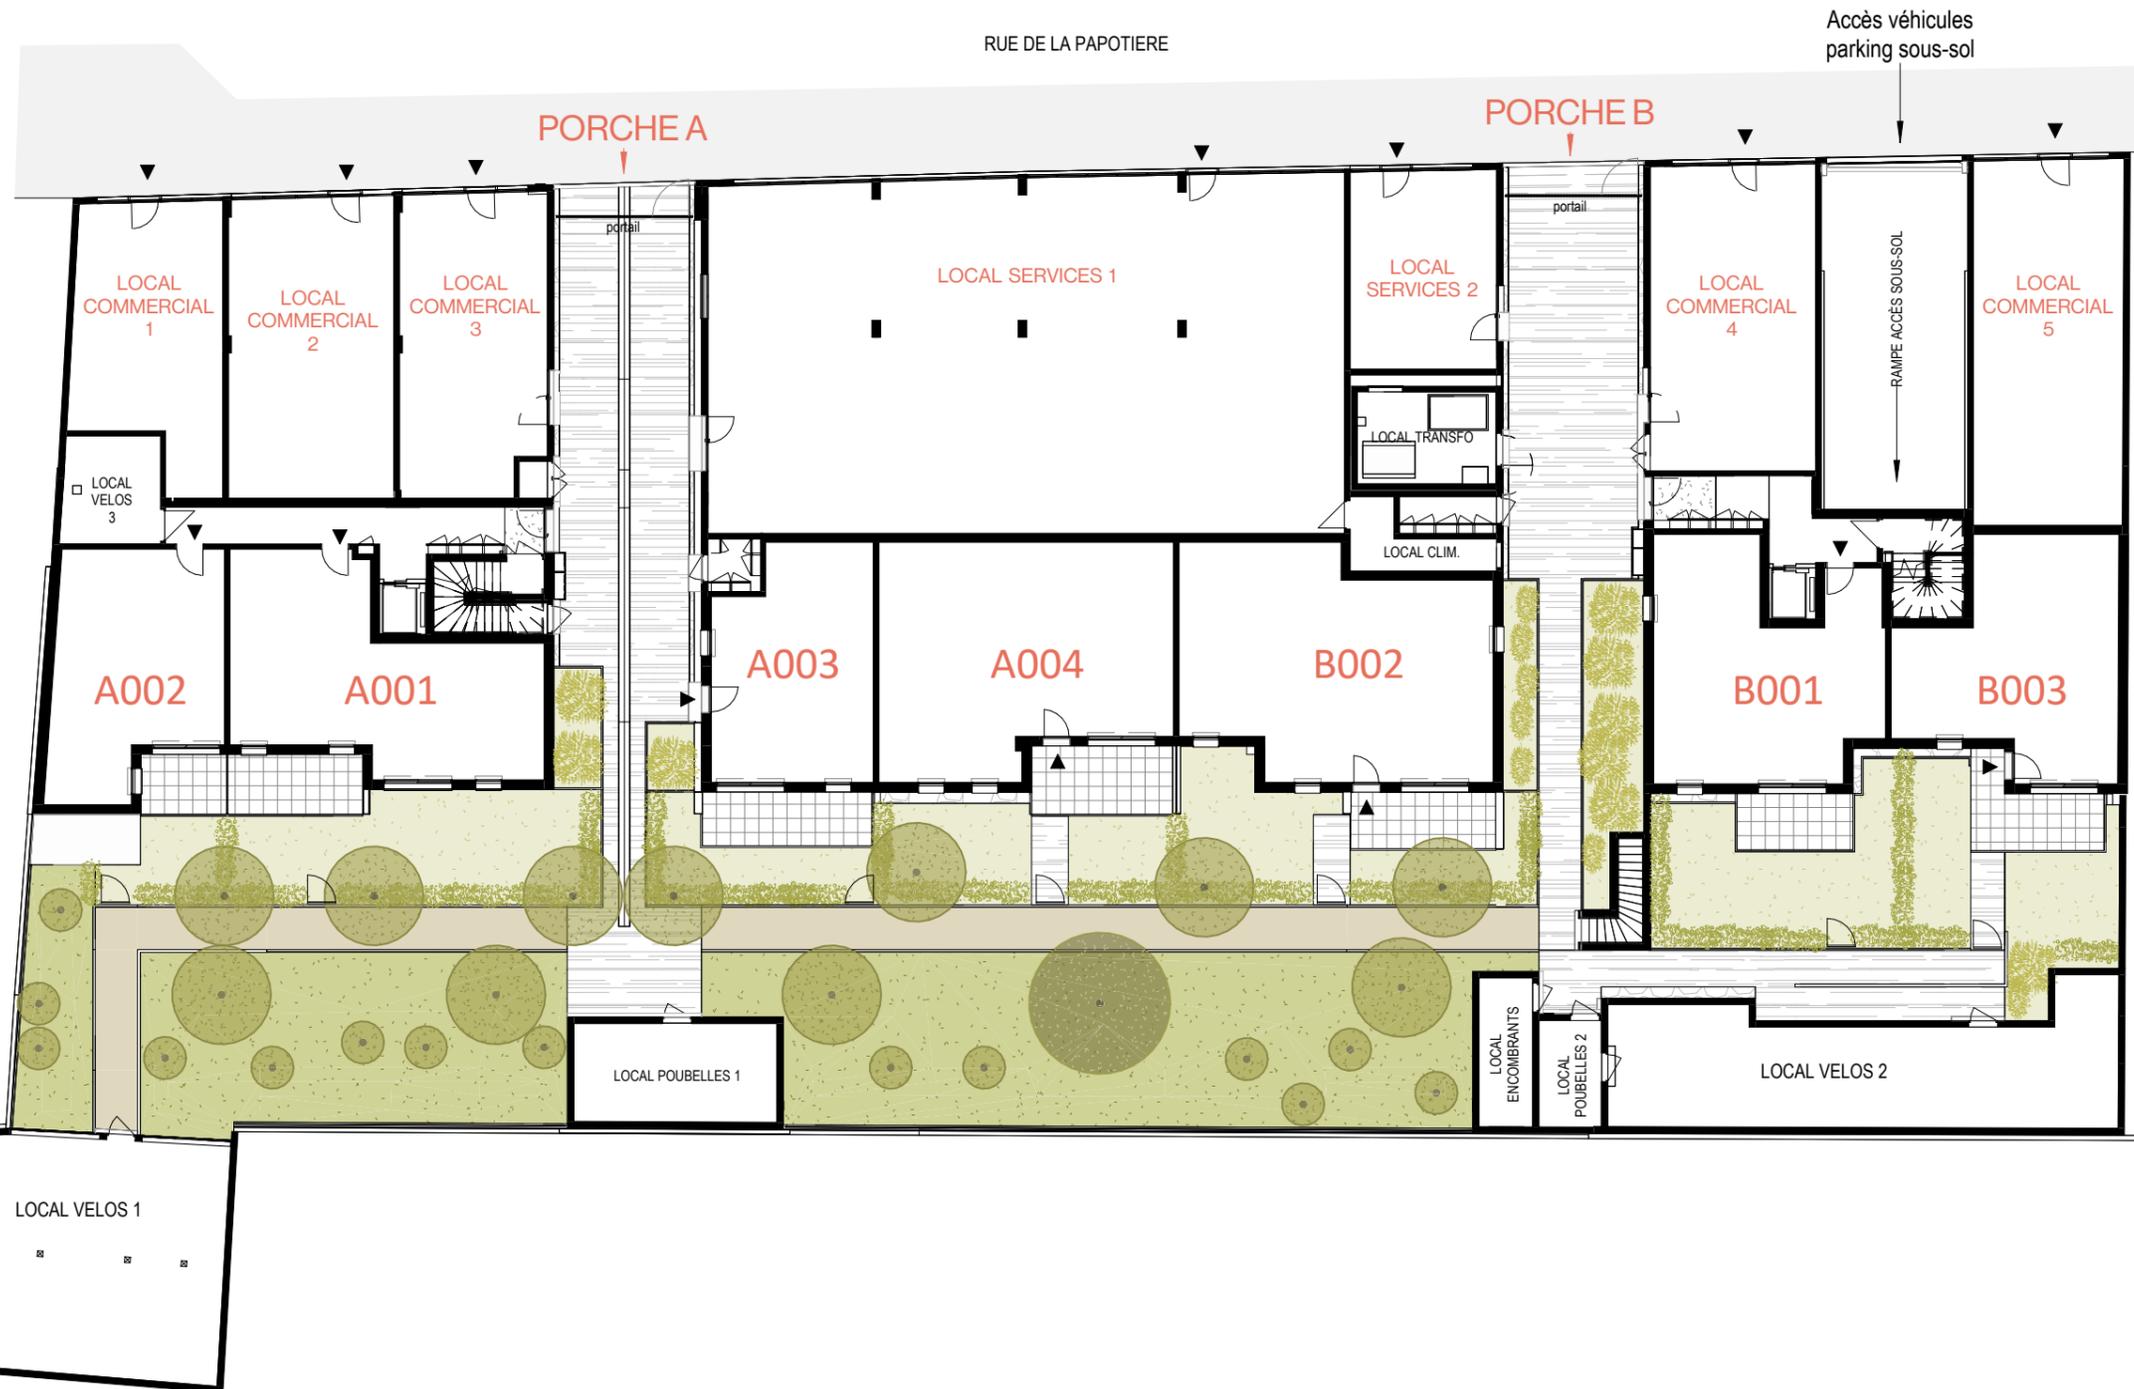

NOTA : Le présent plan exprime les dispositions générales du local susceptibles d'adaptation technique, de dimension et d'organisation en fonction des nécessités techniques de réalisation. Les cotes et les surfaces peuvent subir des modifications mineures lors de l'élaboration des plans d'exécution. Les poutres, poteaux, soffites et faux-plafonds, n'apparaissent pas systématiquement.