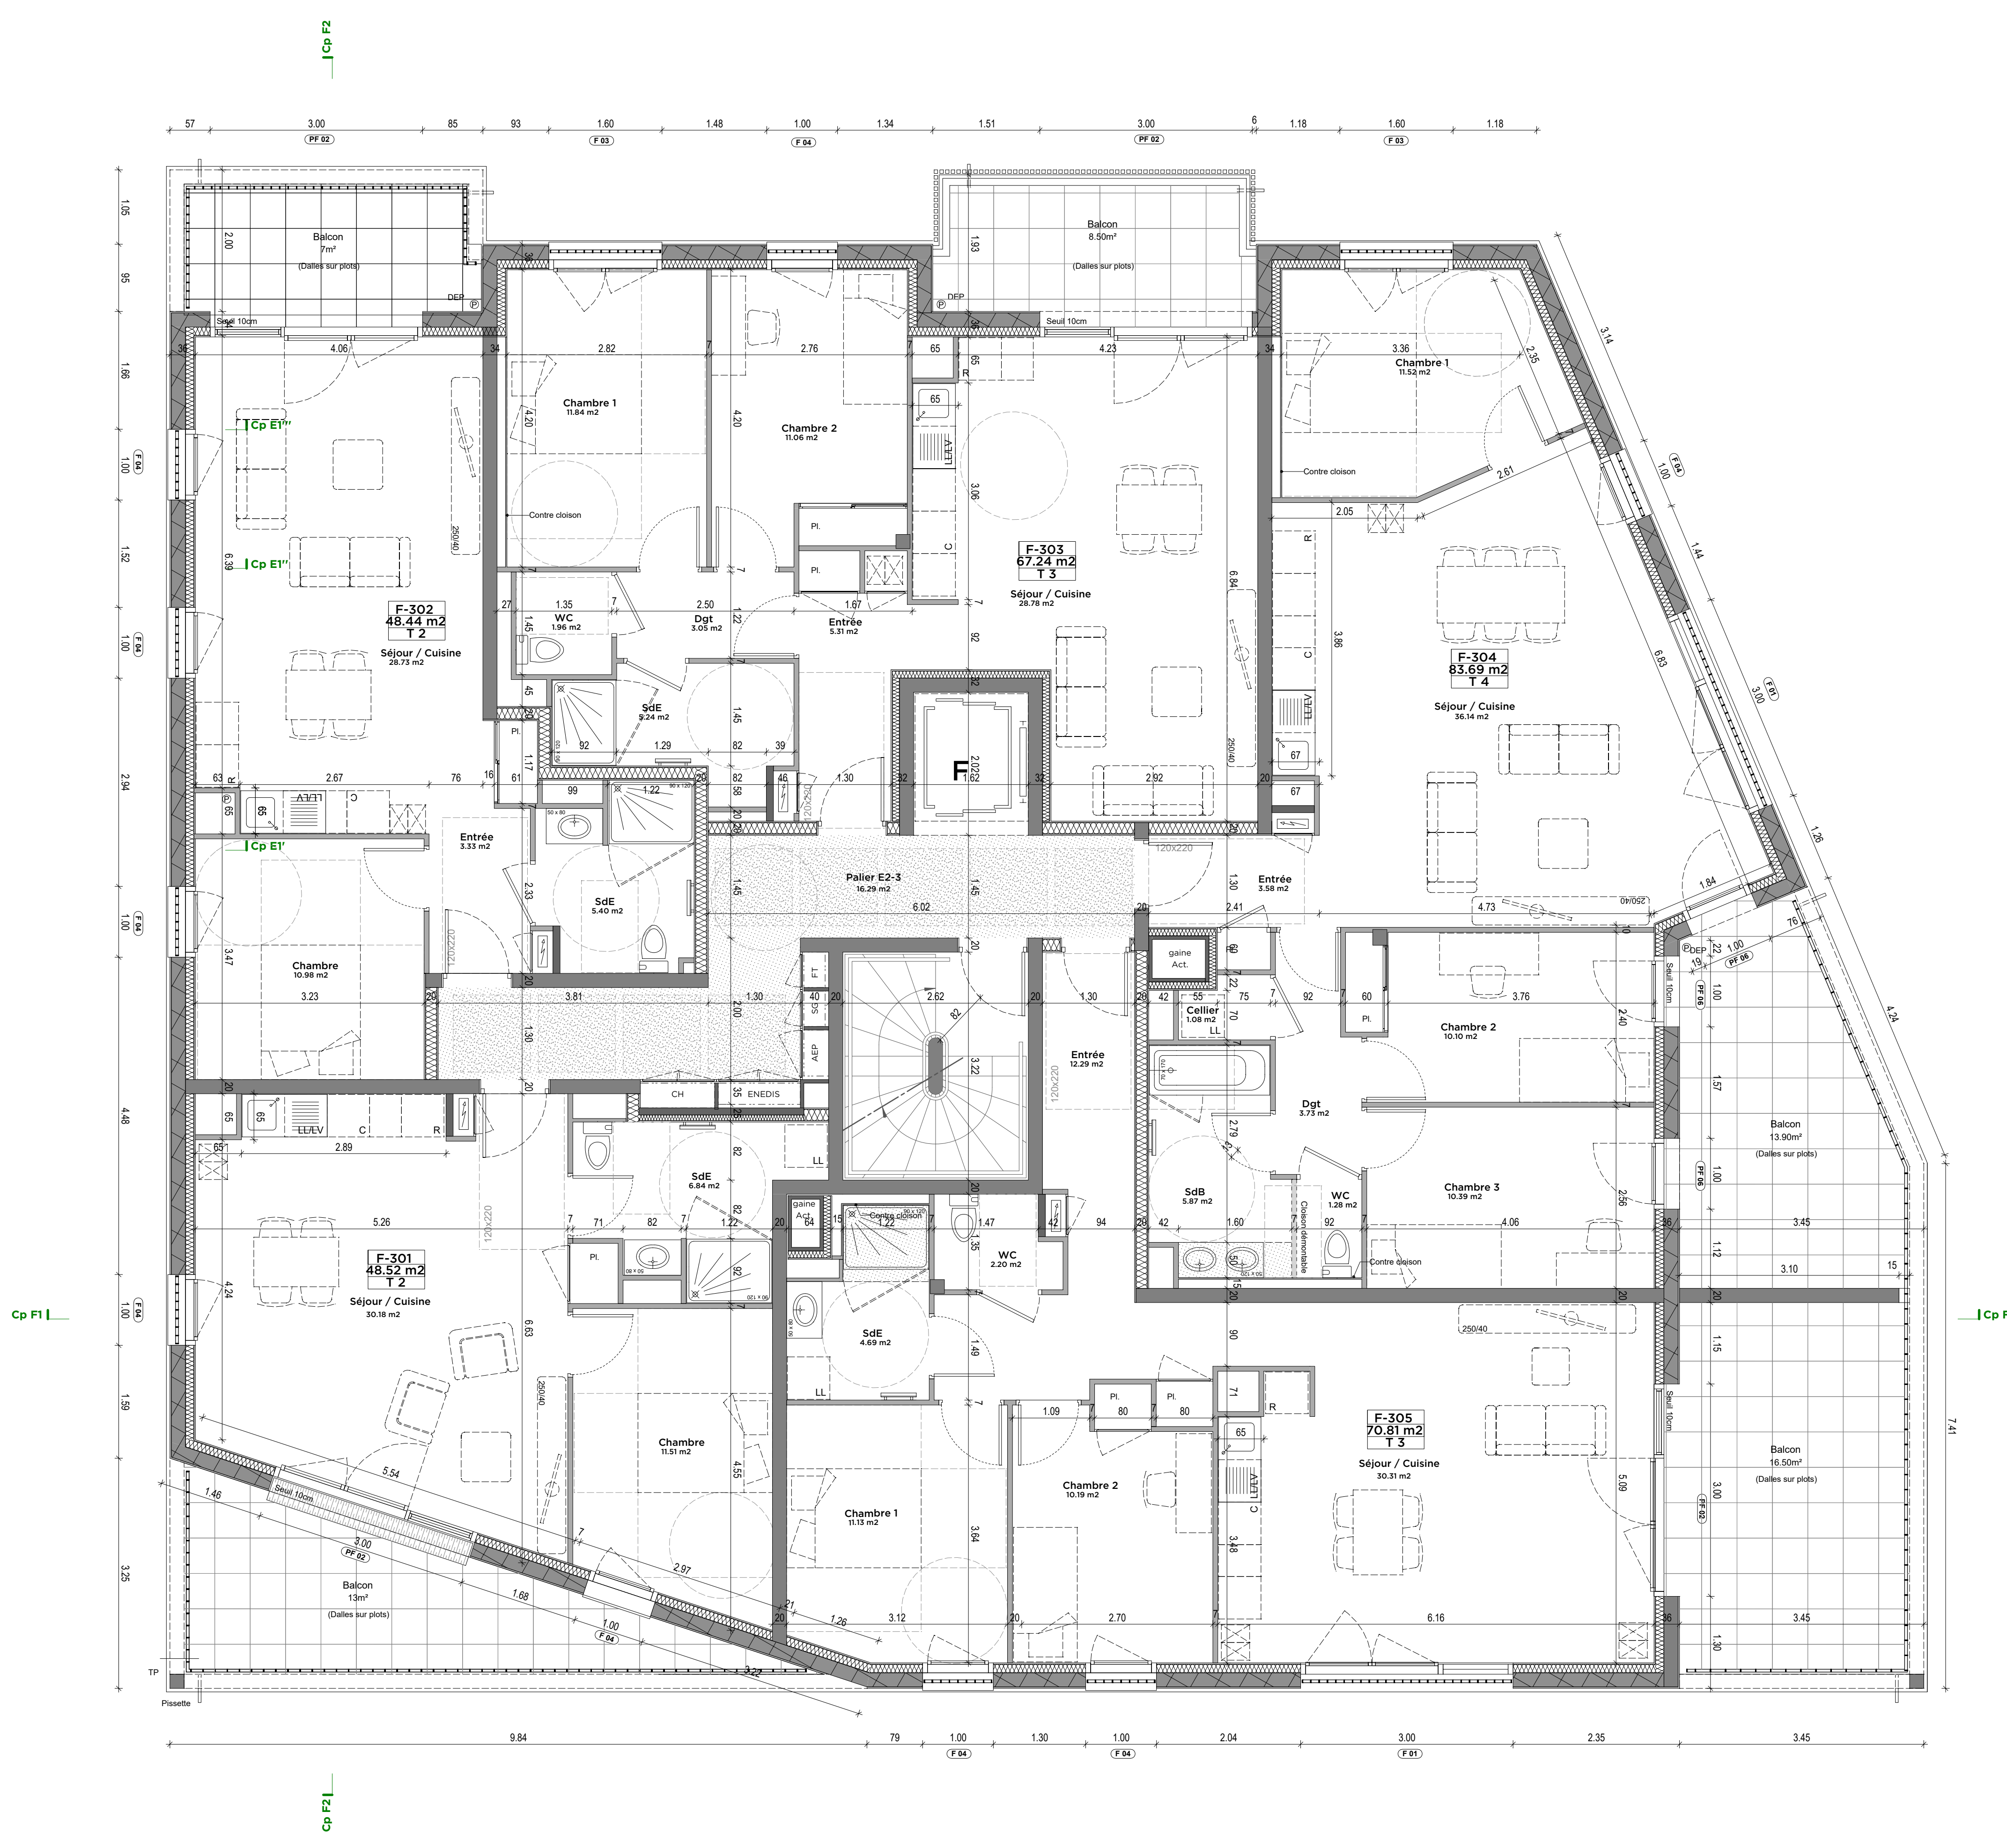


Nomenclature des Menuiseries Ext.

Porte-fenêtres

PF 01 : lg 350 x ht 210
PF 02 : lg 300 x ht 210
PF 03 : 280/210
PF 04 : 250/210
PF 05 : 200/210
PF 06 : 100/210
PF 07 : 80/210

NOTA: les hauteurs sont données pour les balcons. Pour les terrasses H=195cm

Fenêtres

F 01: lg 300 x ht 150 (allège 60cm)
F 01bis : lg 295 x ht 80 (allège 130cm)
F 02: lg 250 x ht 150 (allège 60cm)
F 03: lg 160 x ht 150 (allège 60cm)
F 04: lg 100 x ht 150 (allège 60cm)
F 05: lg 80 x ht 150 (allège 60cm)
F 05bis : lg 85 x ht 150 (allège 60cm)
F 06: lg 100/100 (allège 110cm)

Légende du principe EP

- EP: Eau pluviale
- NEP: Naissance EP (Evacuation verticale)
- NEPH: Naissance EP Horizontale
- DEP: Descente EP
- Pissette: Evacuation par pissette Diam. 40mm
- Siphon: Siphon de balcon type Nicoll
- TP: Trop plein

Légende des cloisons de distribution

- Cloison SAD 180
- Cloison 98/48
- Cloison 72/48
- Parpaing 10cm (ou 20cm)
- Carreau plâtre

Nomenclature du carnet de détails:

- Principe de façade à ossature bois:
 - liaison poteaux et poutre rapportés
 - relevés en acrotère
 - ...
- Principe de balcon béton surfacé:
 - Caniveau périphérique
 - finition surfacé
 - Garde-corps barreaudage métal.
- Principe de garde-corps barreaudage bois:
 - en rive de balcon
 - entre poteaux bois
- Principe d'encadrement (ensemble des baies)
- Principe larmiers zinc (bat D, E et F)
- Coupes sur balcons et terrasses
- Principe de grilles urbaines:
 - Entre les bâtiments A et B (2 unités)
 - Entre les bâtiments B et C (1 unités)
 - Au sud du bâtiment C (1 unités)
 - Entre les bâtiments E et F (1 unité)
 - Au sud du bâtiment F (1 unité)
- Principe de portes métal. bardées de bois

Légende Graphique

- Barreaudage Bois (H 102cm au dessus du niv. de référence)
- Filtration Bois (H Tte Hauteur d'étage)
- TERRASSE: dalle béton extérieure étanchée (isolée ou non)
- BALCON: dalle béton extérieure non étanchée

O'CORNER
Construction de 4 cellules commerciales, 2 locaux d'activités et 148 logements
Boulevard du Tertre - 44000 NANTES

MAÎTRISE D'OUVRAGE

SCCV
O'corner

Maître d'ouvrage
SCCV OCORNER
1 rue Jacques Brél 44800 SAINT-HERBLAIN

cdc habitat
Nantes

Maître d'ouvrage
CDC Habitat Social
1 rue Jacques Brél / 44800 SAINT-HERBLAIN

GALEO
architecte

Maître d'ouvrage délégué
GALEO
1 rue Jacques Brél / 44800 SAINT-HERBLAIN

SOCOTEC

Contrôleur technique
Coordonnateur SP5
SOCOTEC
2 rue Jacques Brél 44800 SAINT-HERBLAIN

MAÎTRISE D'OEUVRE

nille
architecte

Architecte
nille Architectes
18 rue Adolphe Poite
44000 NANTES
02 85 52 05 24 / contact@nille-architectes.com

QUEST
STRUCTURES

BET Structure
QUEST STRUCTURES
50 Boulevard Albert Einstein
44000 NANTES
02 99 83 31 32 / contact@quest-structures.com

naonec

Economiste
NAONEC
5 bis Route du Télégraphe - La Tourneuve
44100 ORVAULT
02 85 52 35 81 / contact@naonec.com

SUD VRD

BET Vrd
SUD VRD
16 rue du Bassin
49000 CHOLET
06 34 23 25 31 / brousseau@sud-vrd.com

SOLAB

BET fluides et thermique
SOLAB
12 Chemin du vignau
44800 SAINT-HERBLAIN
02 40 86 06 01 / contact@solab.tech

broussaille

BET Paysage
BROUSSAILLE
25 Bis rue à l'our d'ouevre
44000 Nantes
06 45 00 99 99 / broussaille@atelierbroussaille.fr

lblc

Maître d'œuvre d'Exécution
LBLC
12 Boulevard François Blanche
44000 NANTES
02 51 76 60 34 / contact@lblc.fr



PHASE	N° PLAN	INDICE	ECHELLE	DATE	Bâtiment F
DCE	30	-	1/50	Janvier 2023	PLAN NIVEAU R+3